




План застройки проведения V Открытого Регионального чемпионата "Молодые профессионалы" по компетенции "Сварочные технологии"

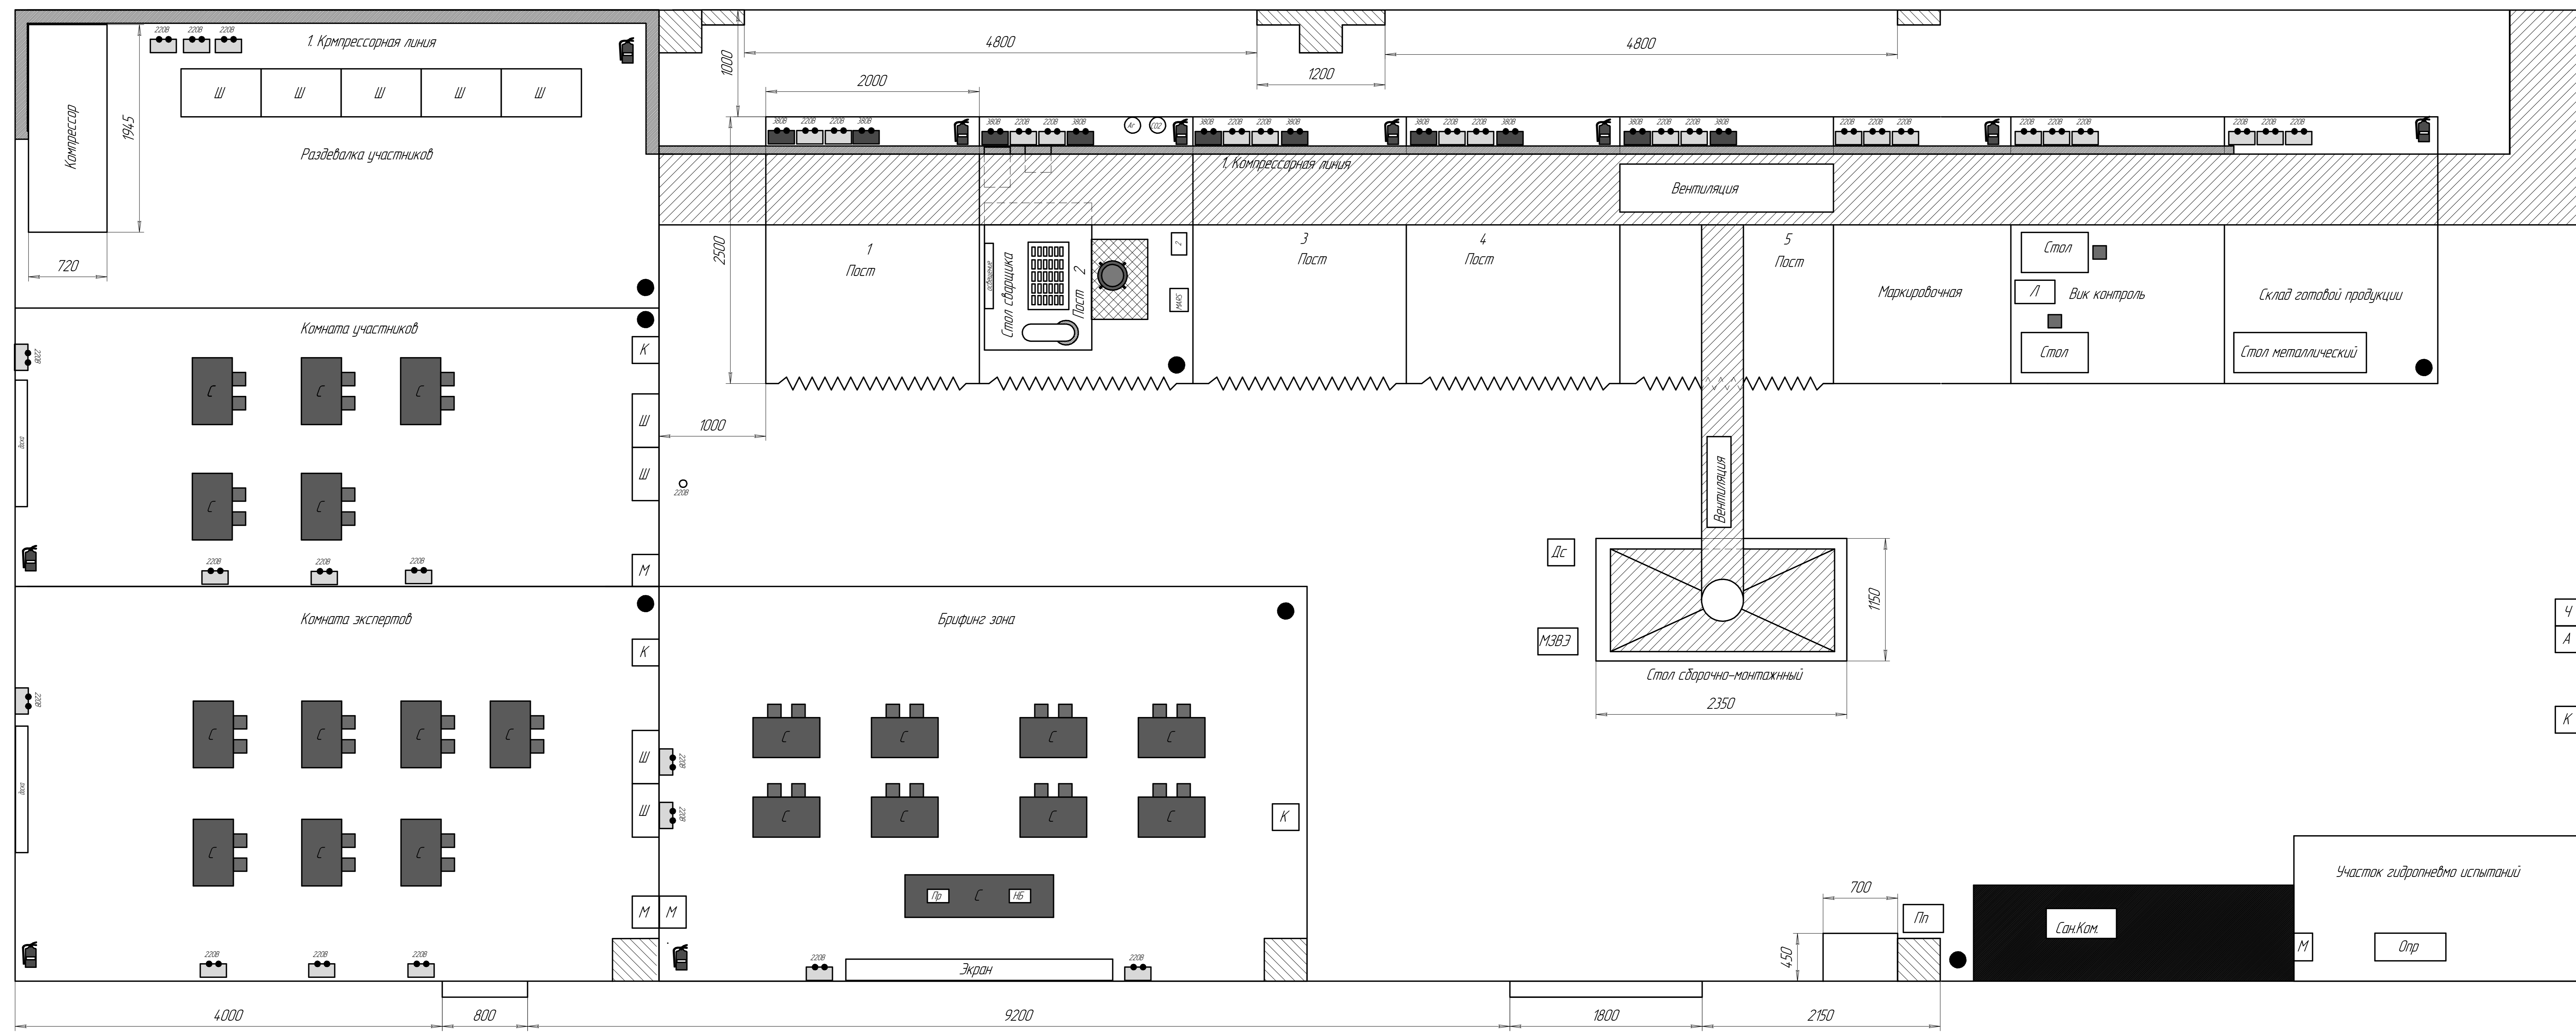

Сварочный пост 2

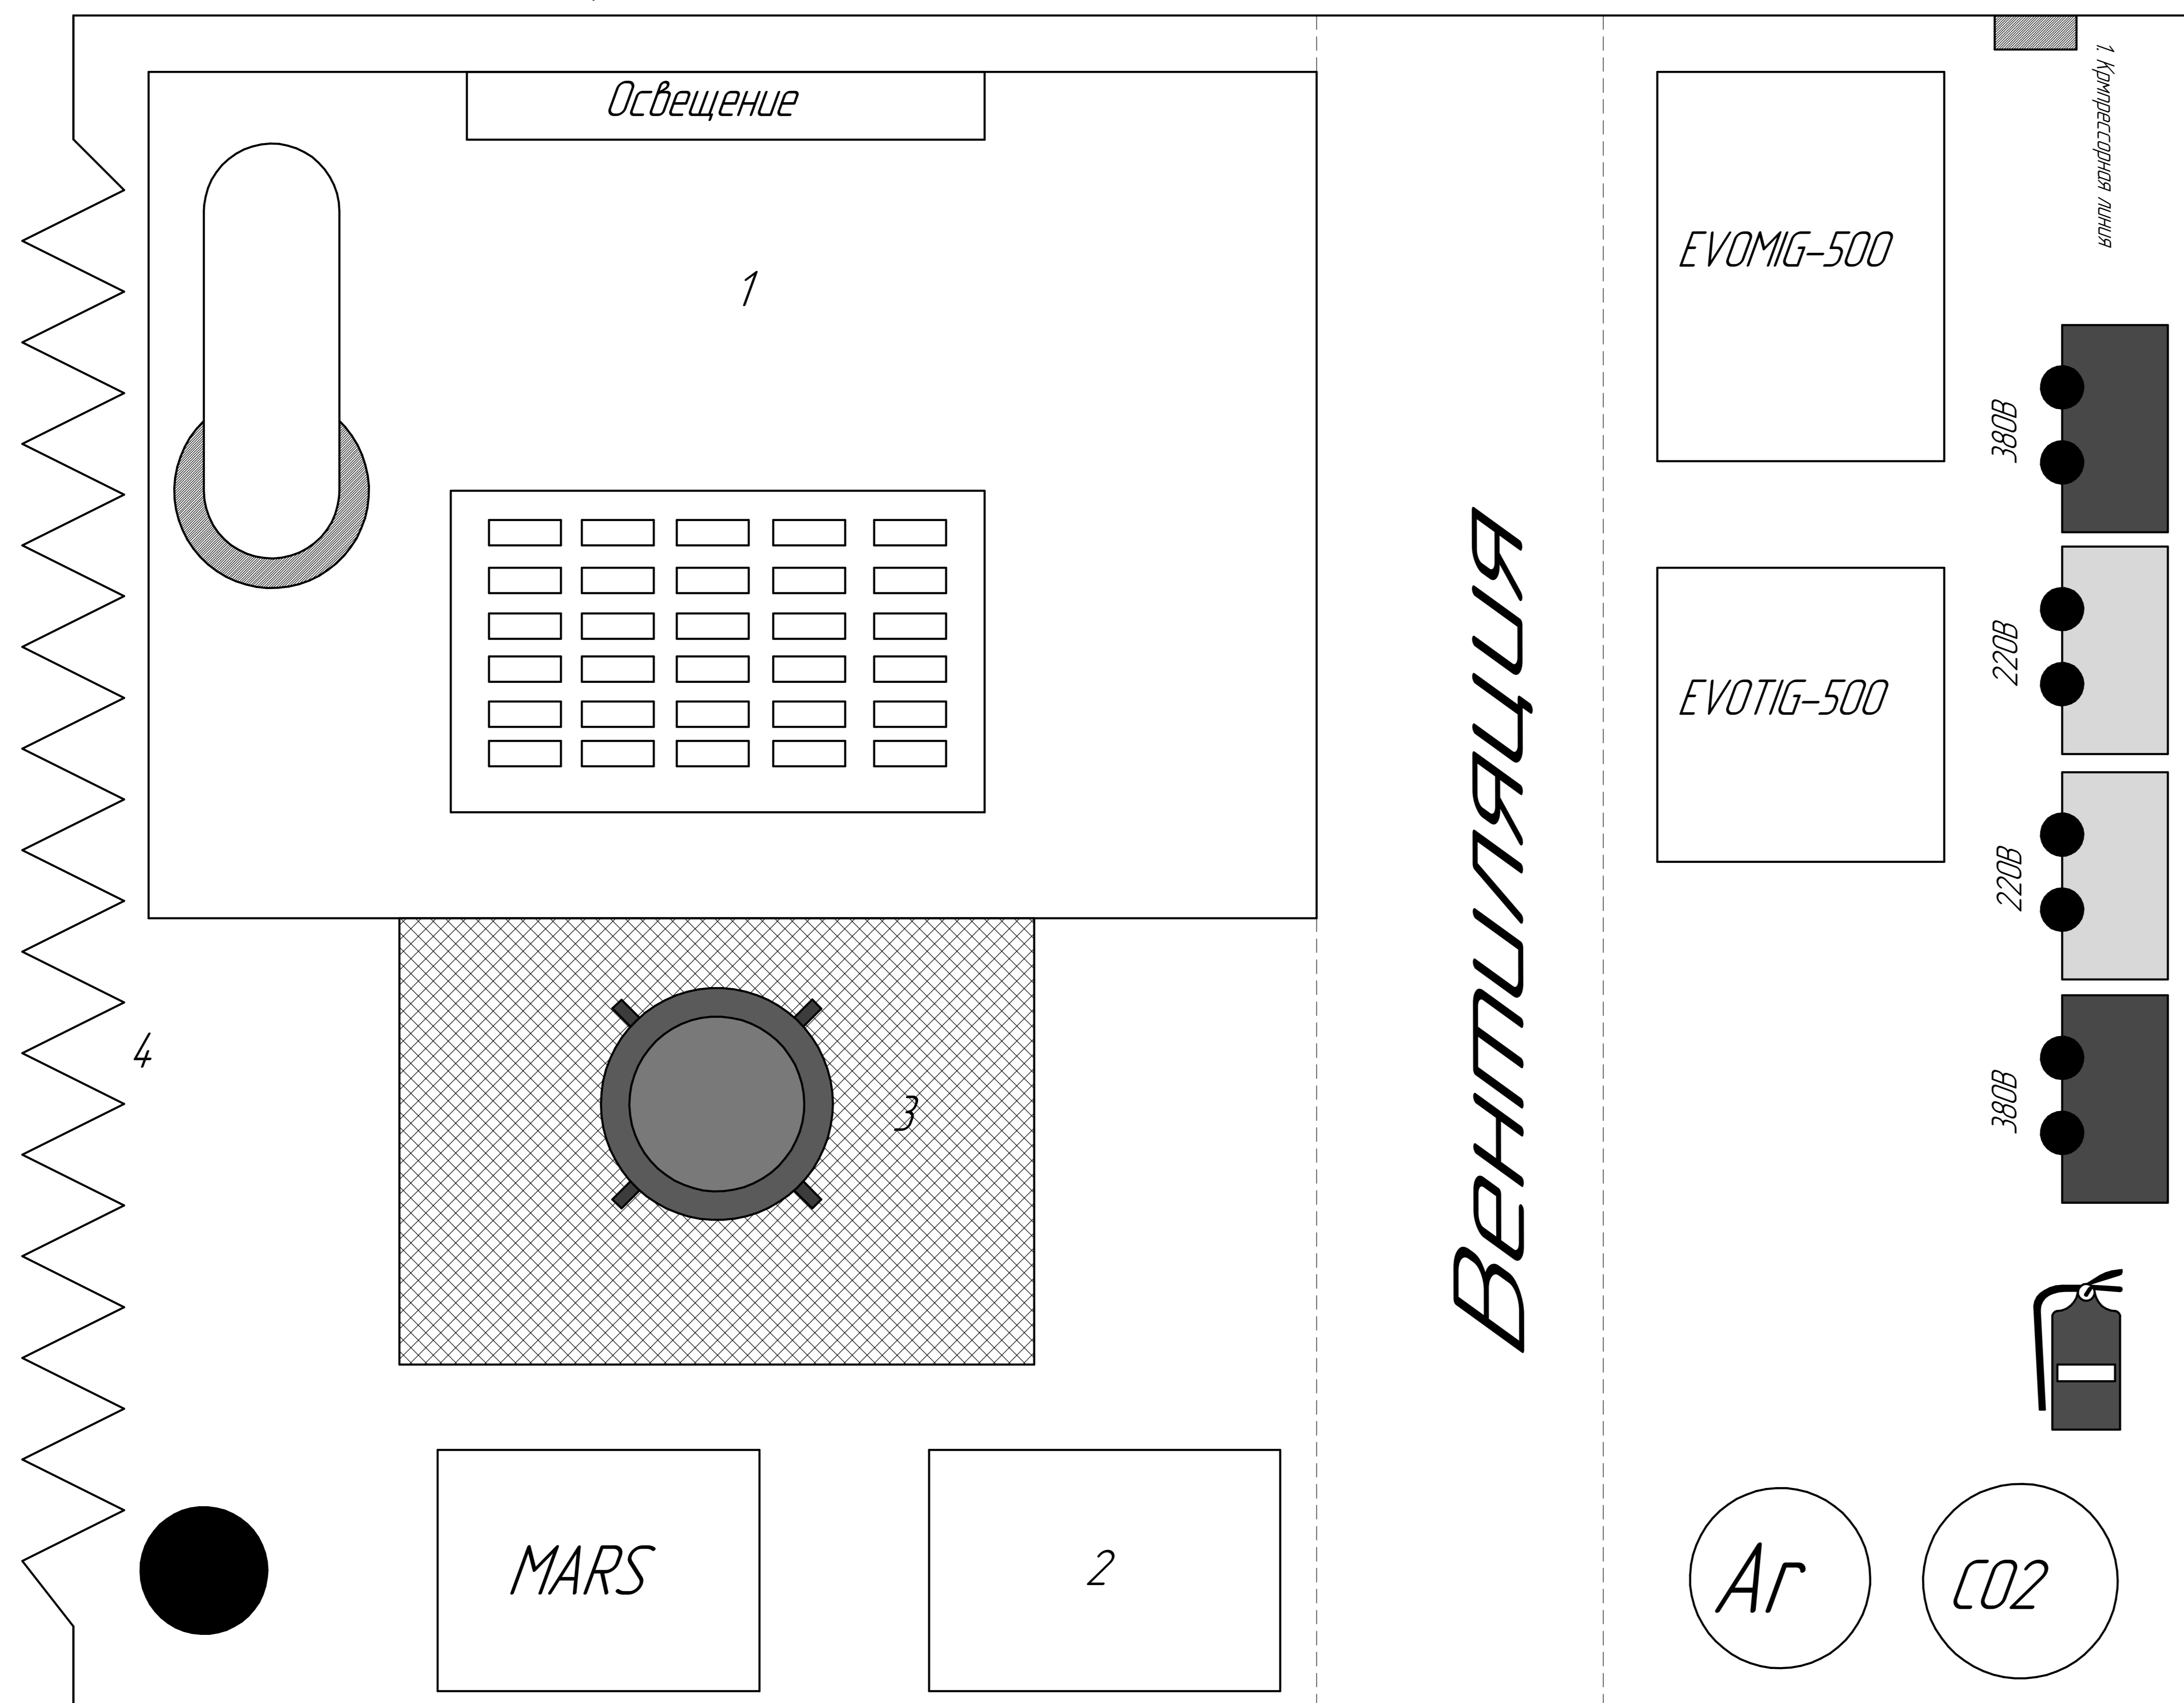

- Розетка электрическая
- Розетка электрическая
- Пп - Печь для пражки электродов
- Пр - Проектор
- Му - Многофункциональное устройство
- НБ - Ноутбук
- К - Кулер
- М - Раковина
- Огнетушитель
- Ш - Шкаф с вешалкой
- С - Стол ученический
- Стул ученический
- А - Аптечка
- Ч - Часы
- ДС - Демонстрационный стол
- М3ВВ3 - Машинка для заточки вольфрамовых электродов
- Л - Проектор светодиодный
- Огр - Прессовщик NEWTON NEW60A
- 1 - Сварочный стол
- 2 - Стелаж для инструмента
- 3 - Коврик резиновый
- 4 - Сварочная штара
- Сварочный стул
- Урна

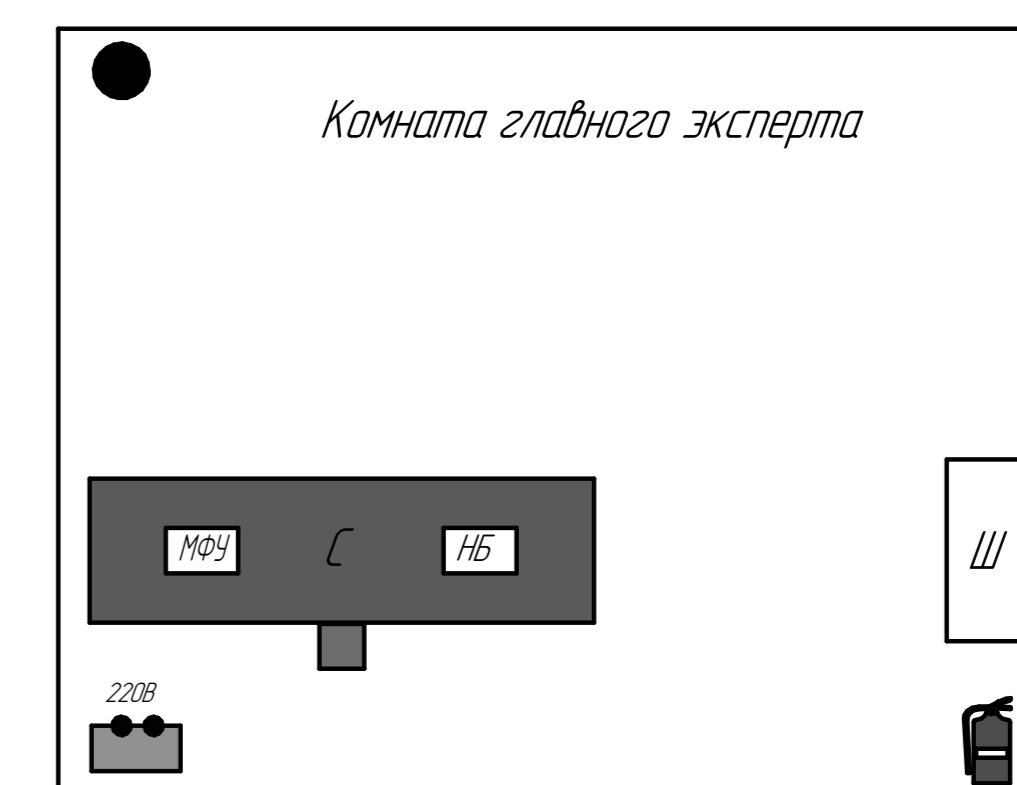

V Региональный чемпионат									
Имя	Ф.И.О.	Место	Дата	Время	Место	Дата	Время	Место	Дата
План застройки									
КОТЛАН ВЭИТ									